


ANEXO 2

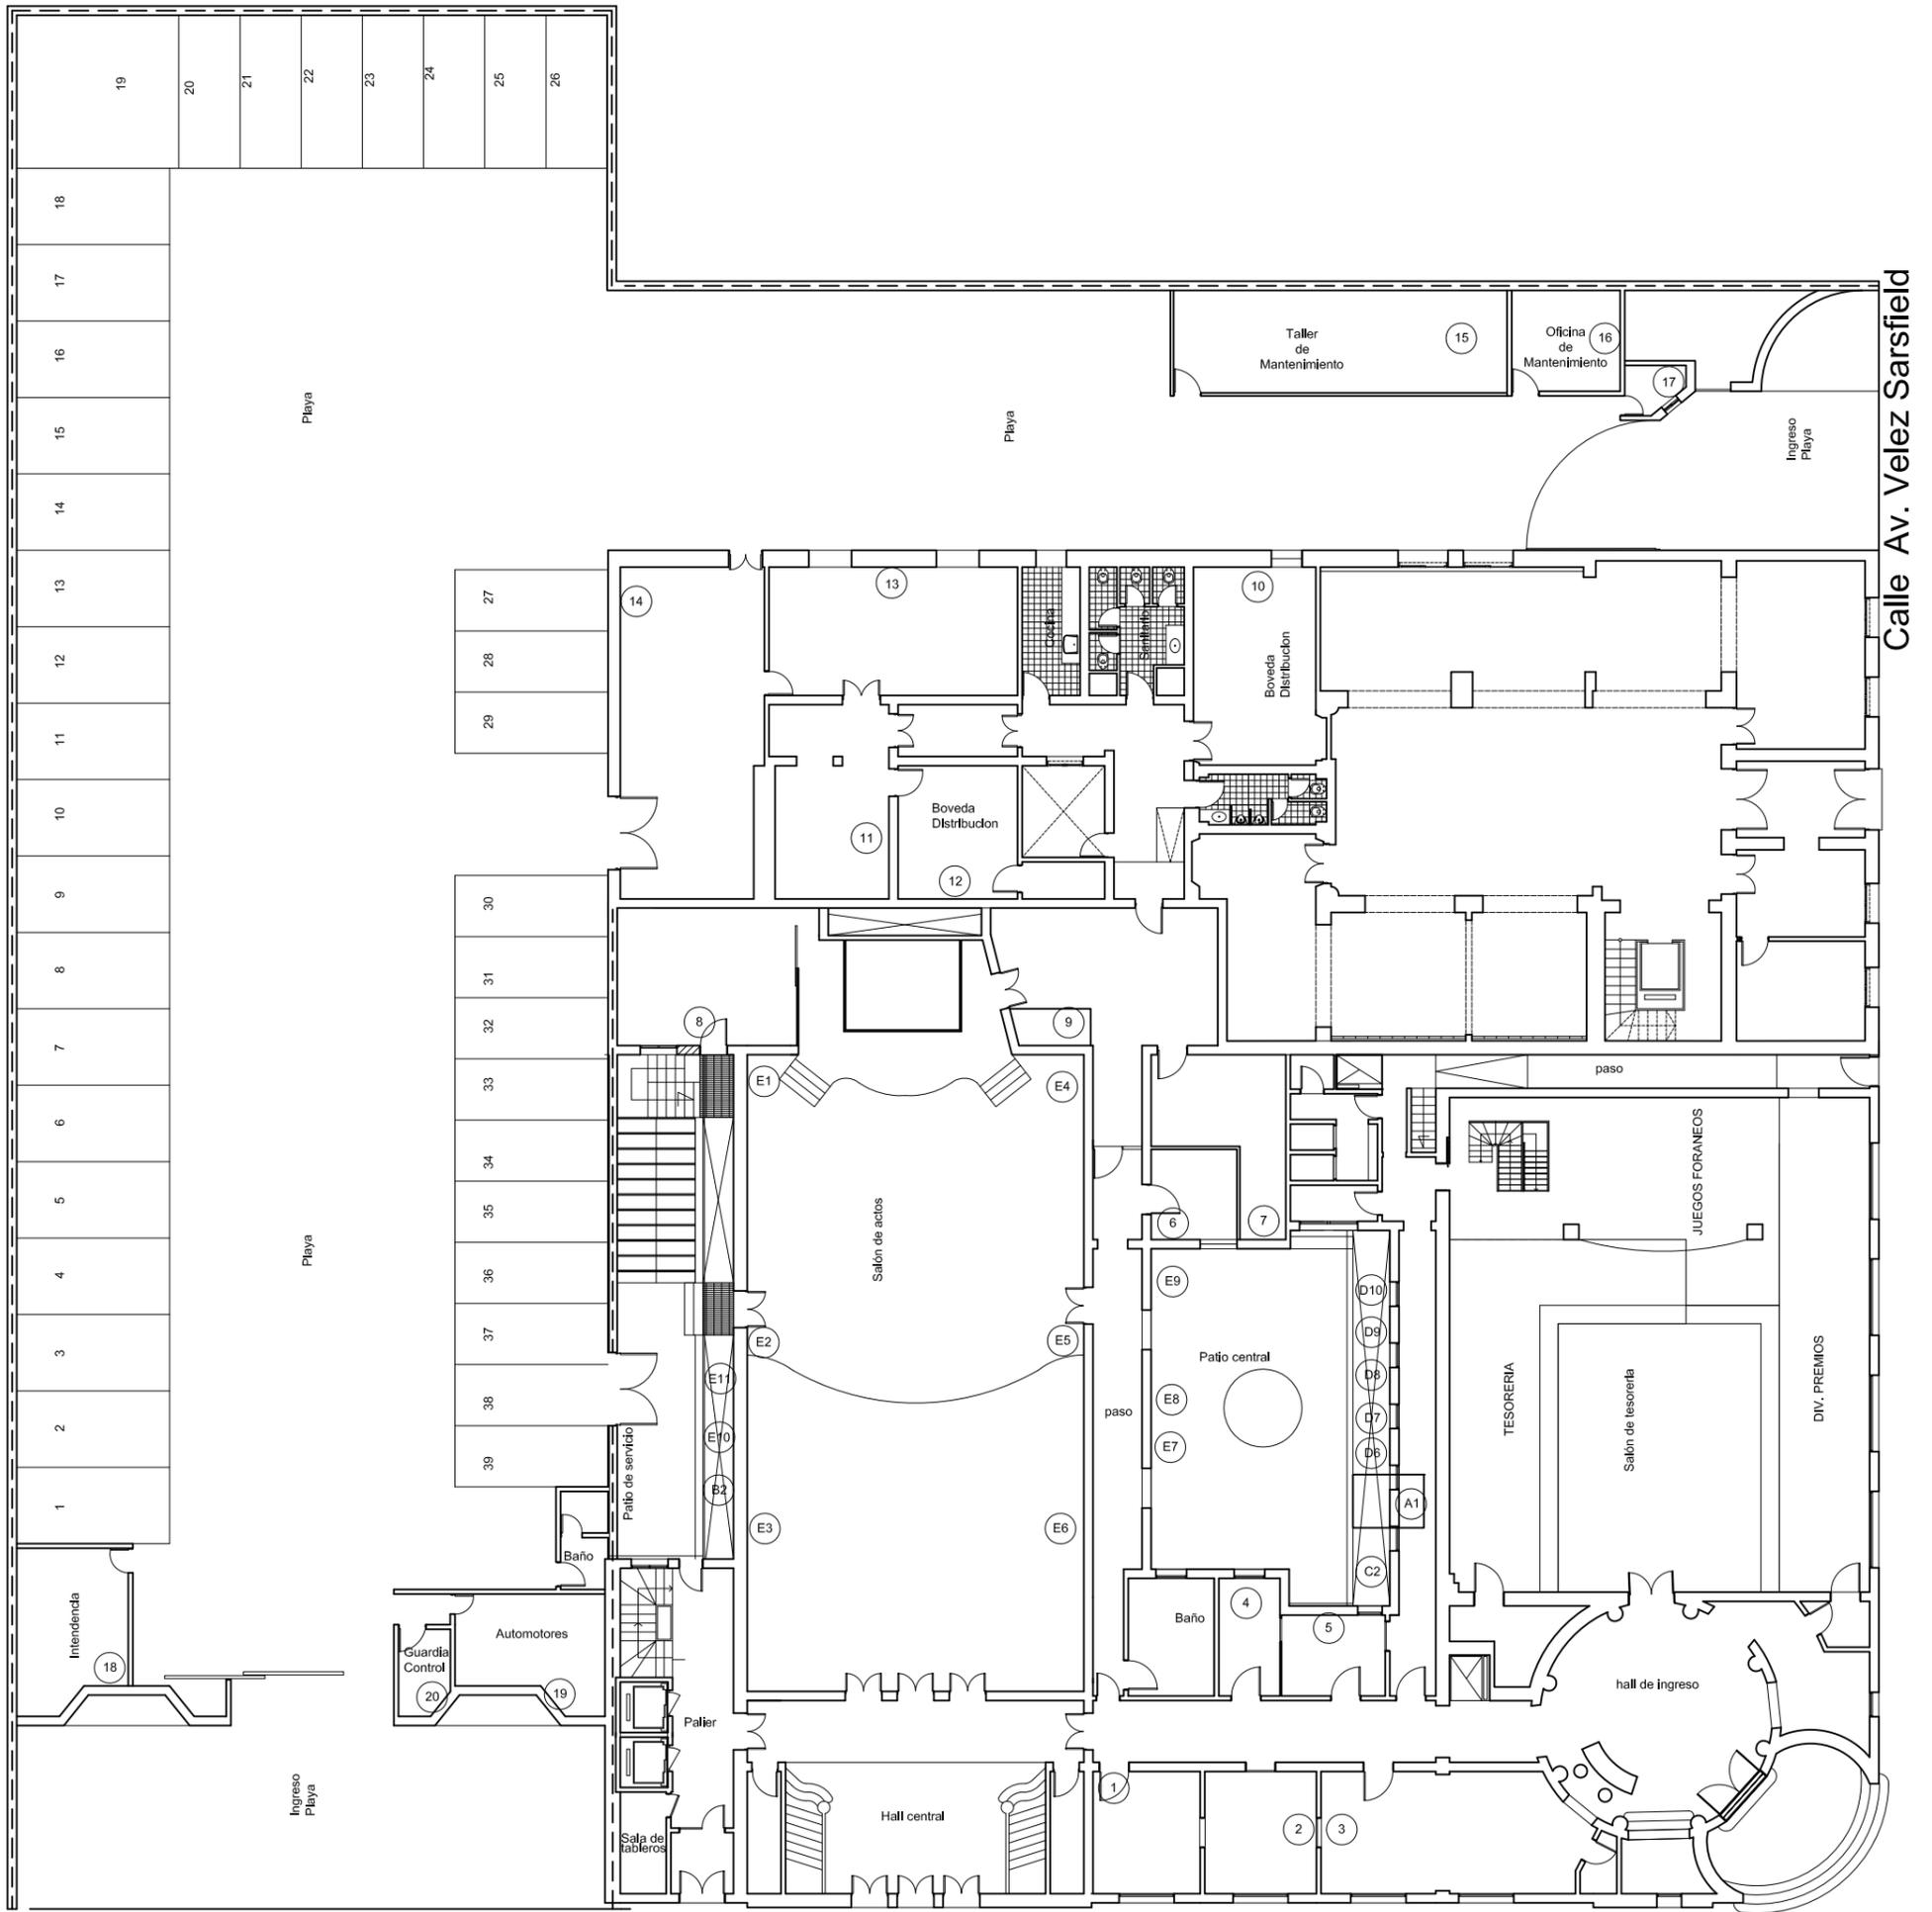


Calle 27 de Abril

Calle Av. Velez Sarsfield


Planta Baja



ANEXO 4

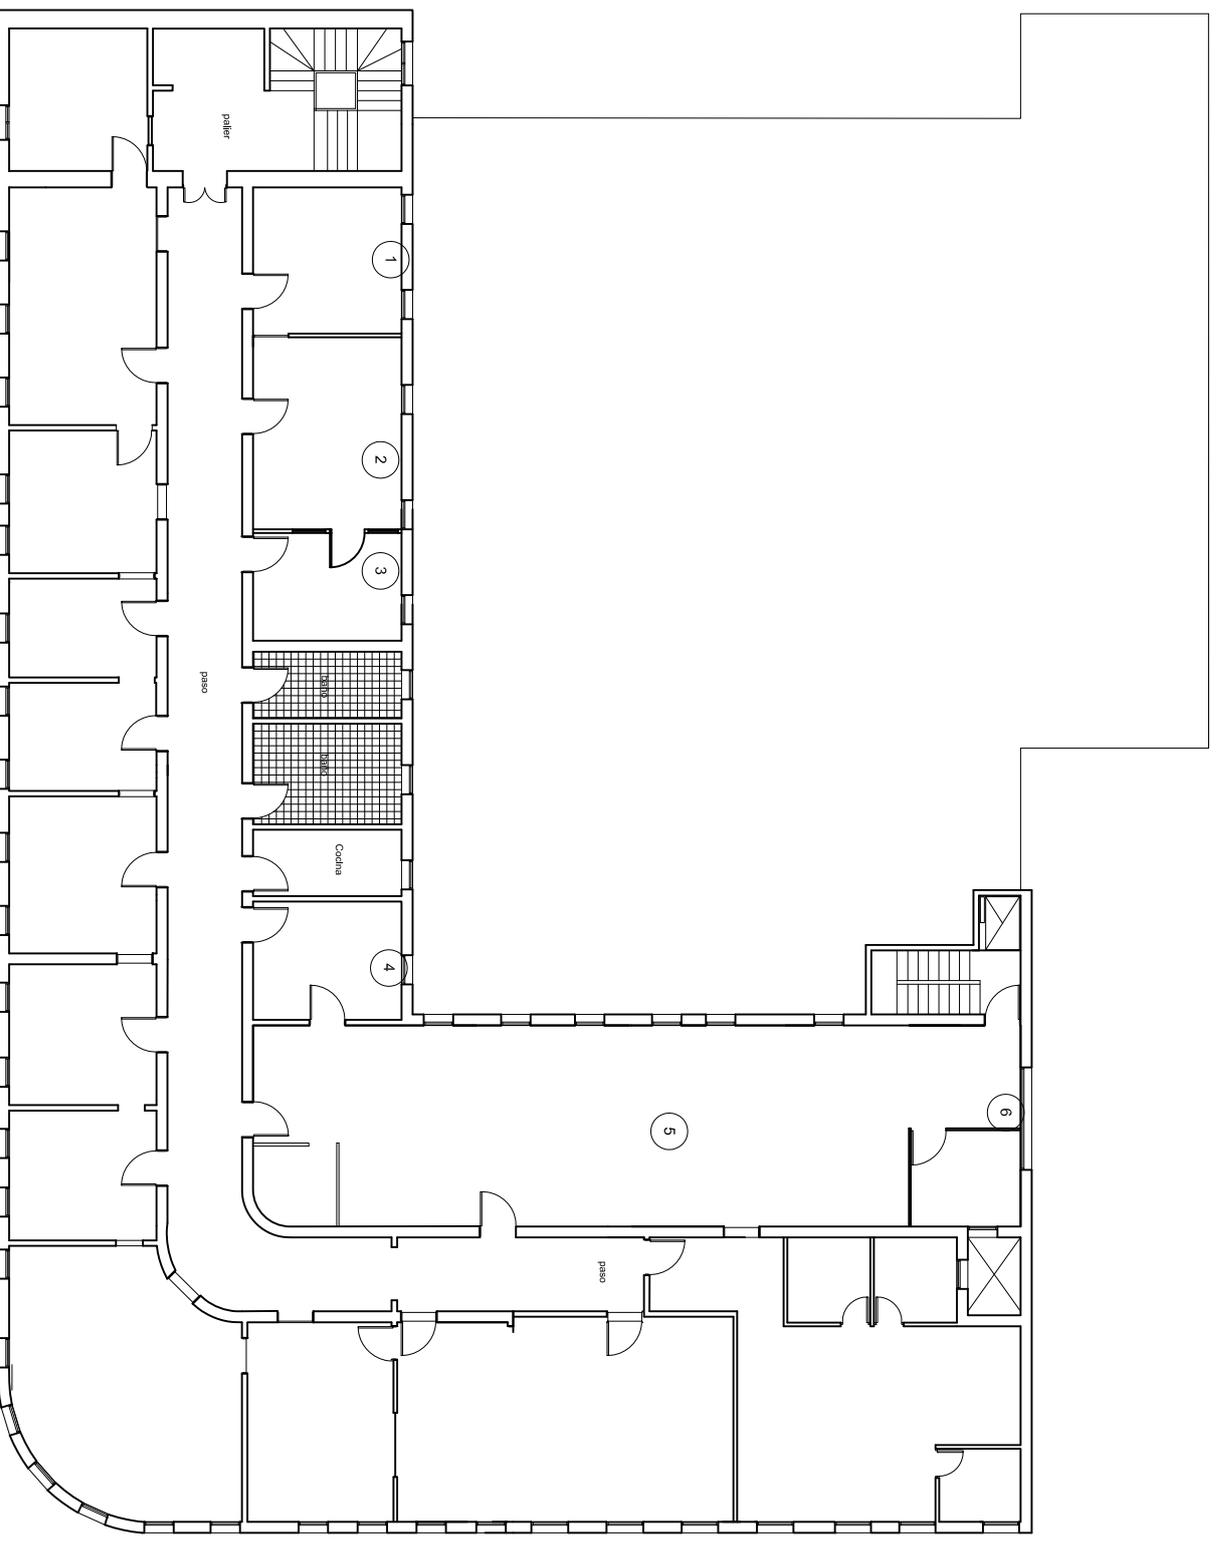

Plano de Equipamiento : Segundo Piso

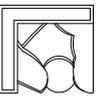


LOTERÍA DE CORDOBA . S. E


Edificio : CASA CENTRAL
Plano: Segundo Piso

escala
1:100

ANEXO 5

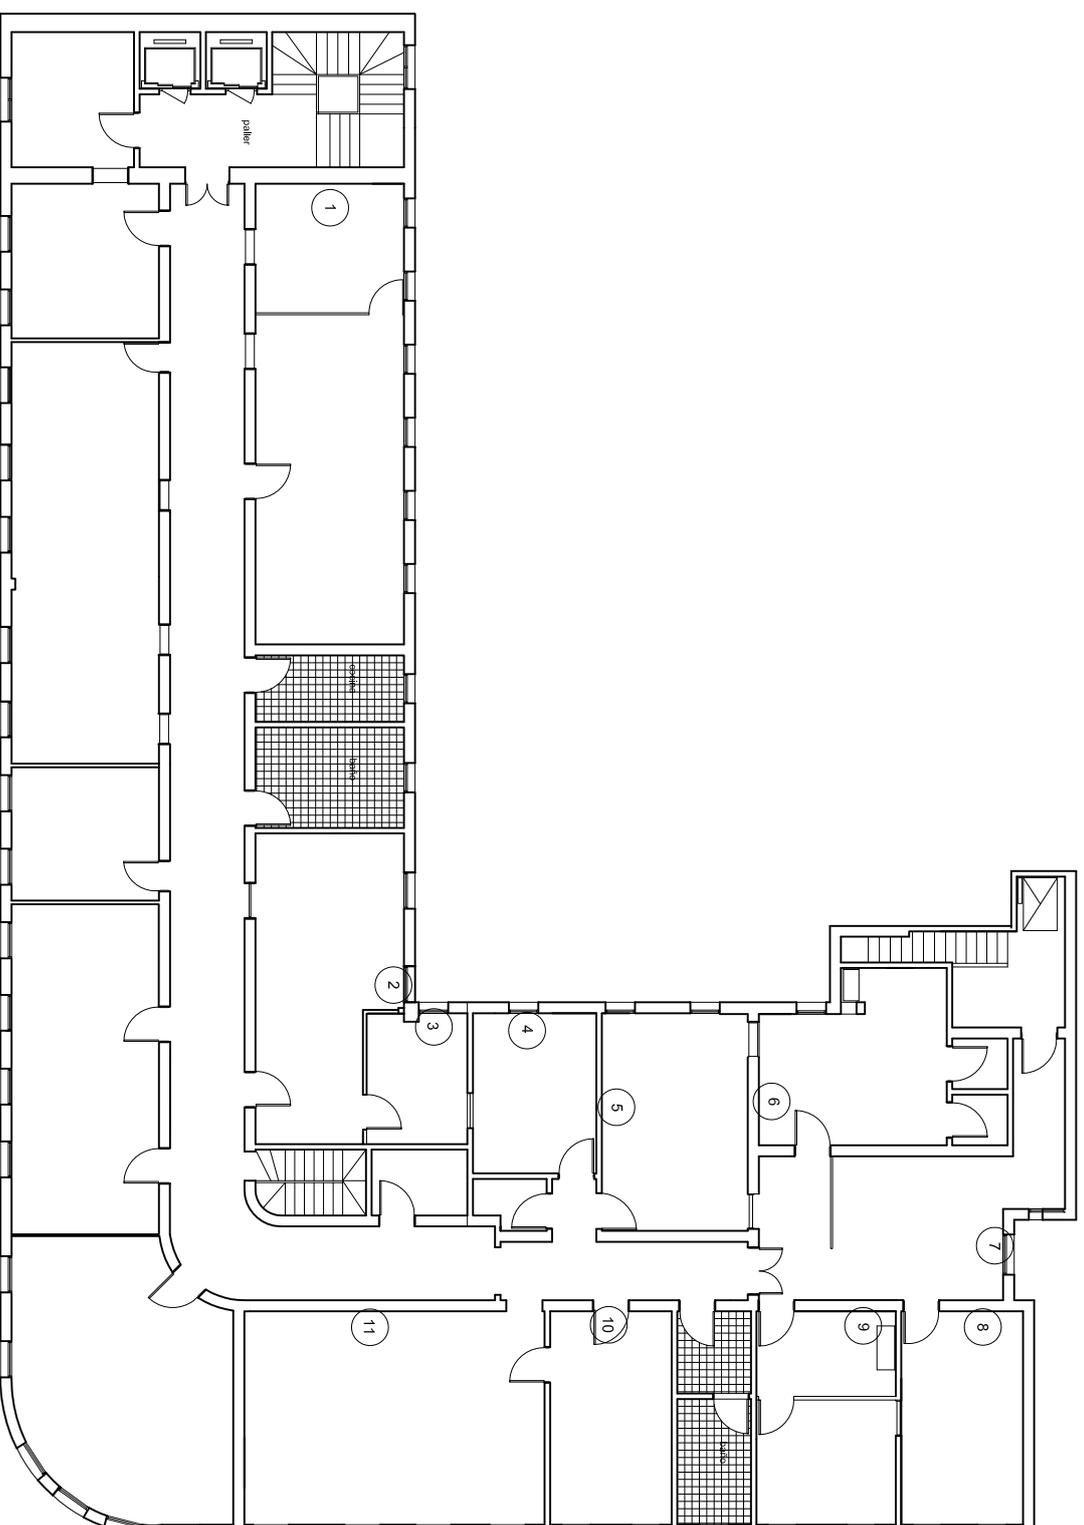

Plano Tercer Piso


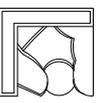


LOTERÍA DE CORDOBA . S. E

Edificio :CASA CENTRAL
Plano: Tercer Piso

escala
1:100

ANEXO 6

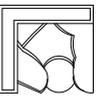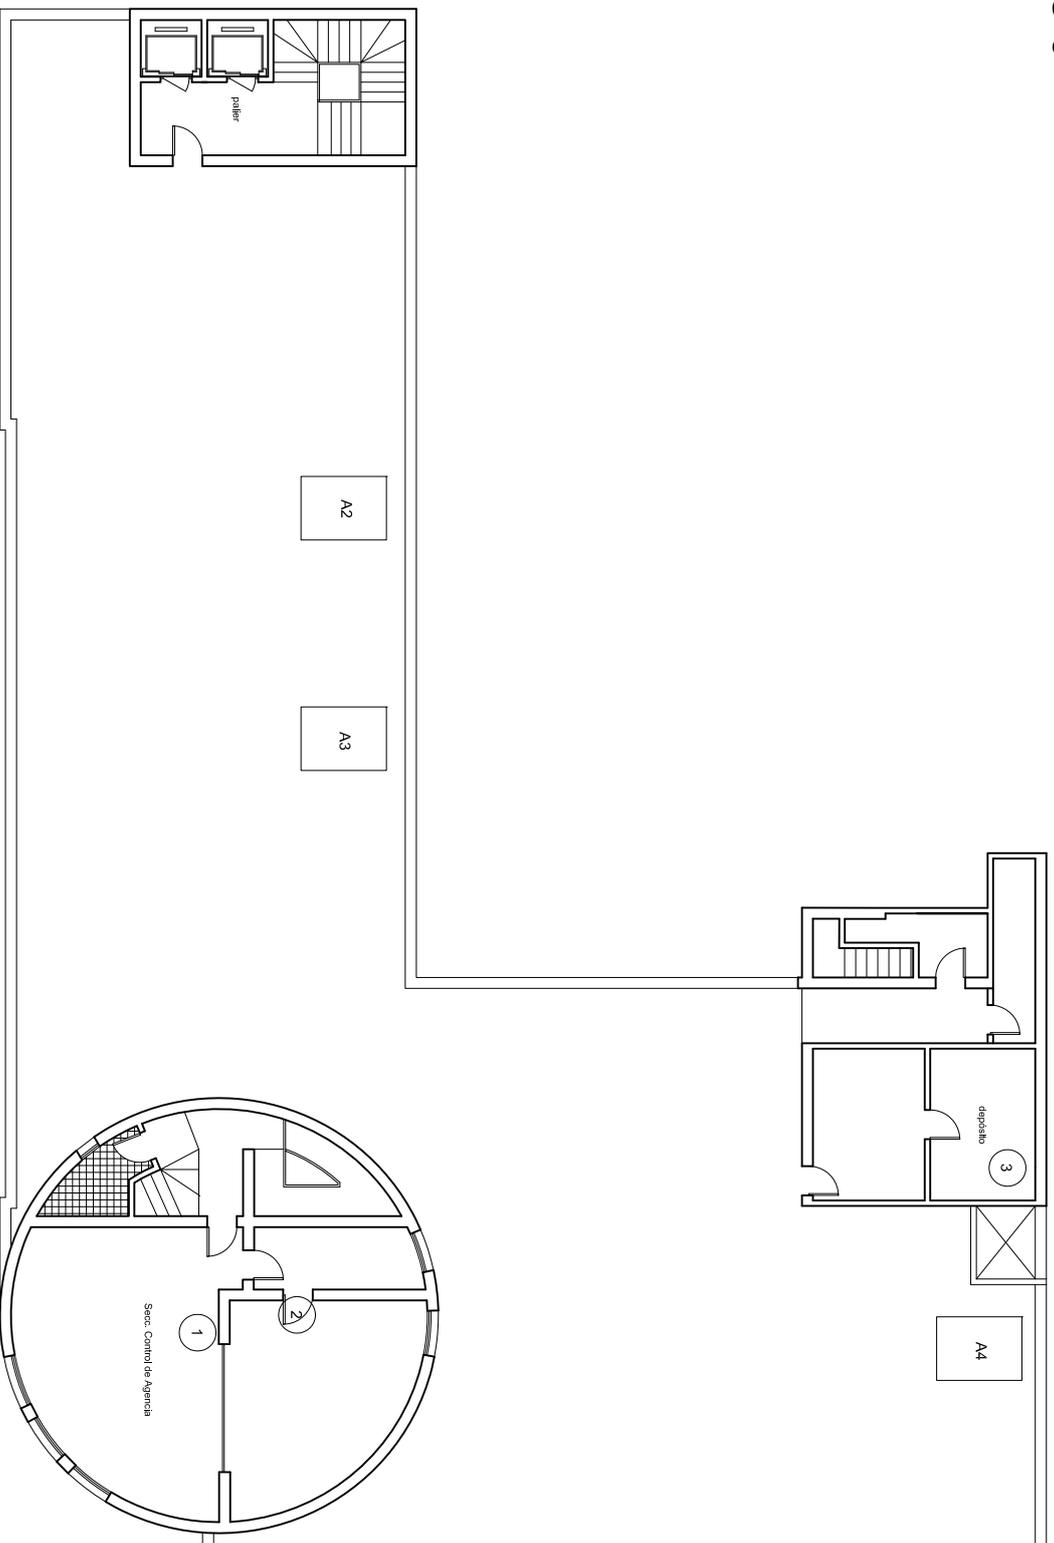


LOTERÍA DE CORDOBA . S. E


Edificio :CASA CENTRAL
Plano: Cuarto Piso

escala
1:100

ANEXO 7

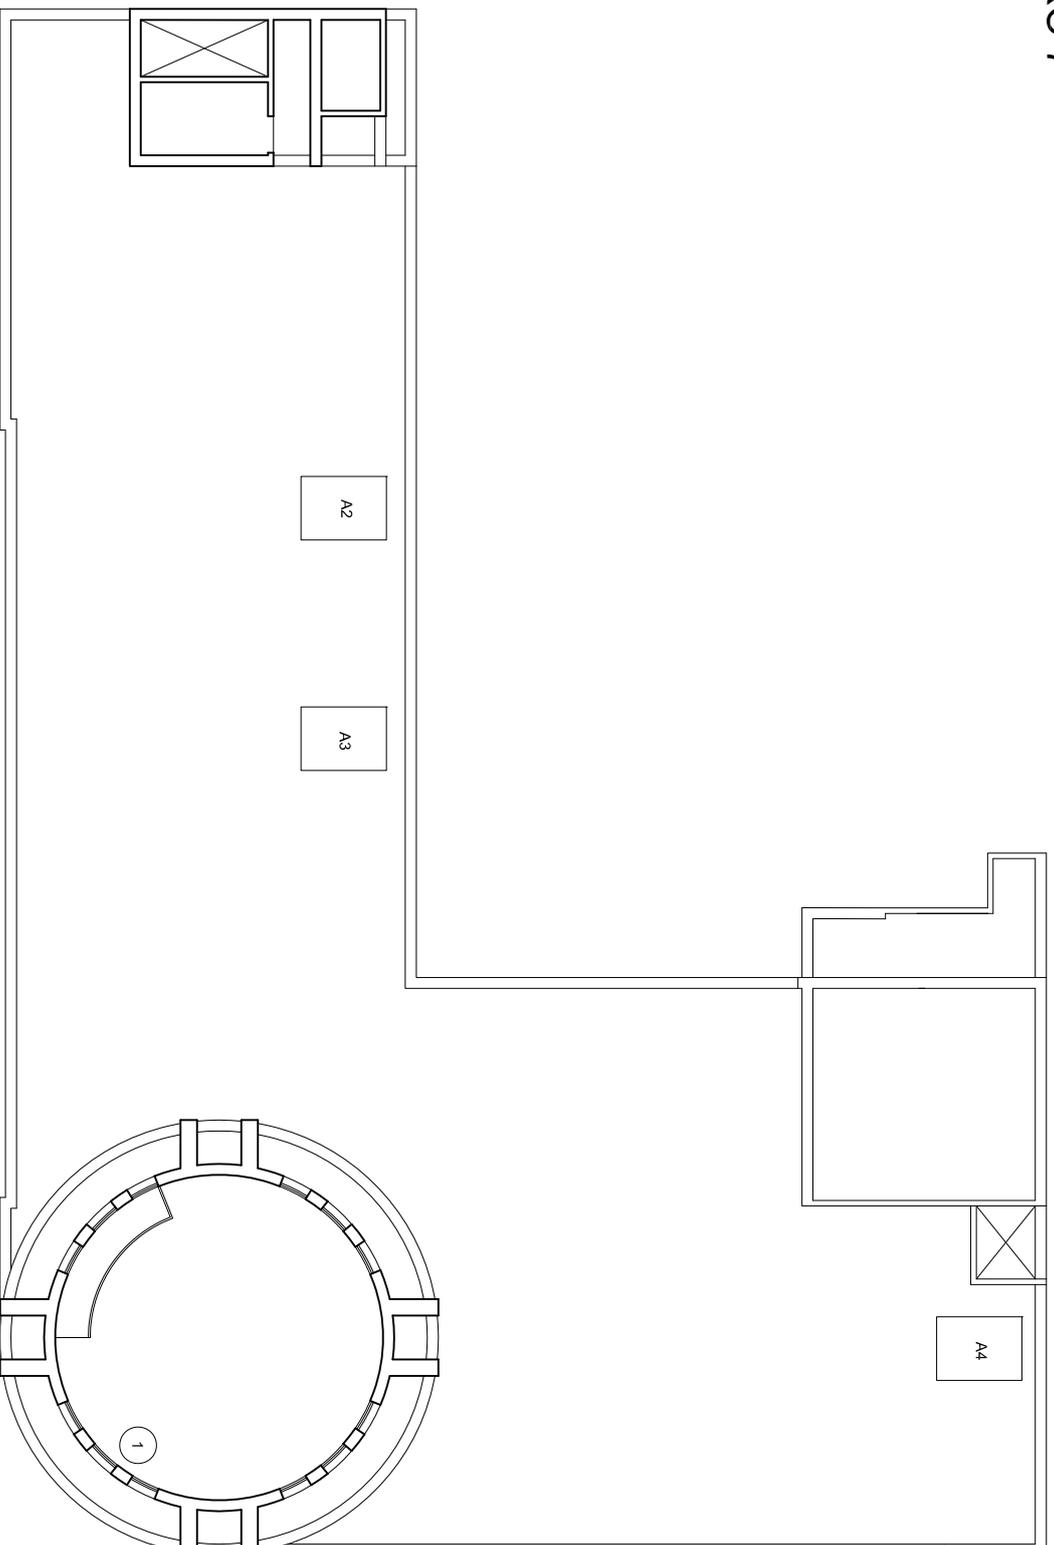

Plano de Equipamiento : Quinto Piso

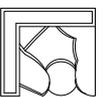

LOTERÍA DE CORDOBA . S. E

Edificio : CASA CENTRAL
Plano: Quinto Piso

escala
1:100