




NOTA: 1.- TODAS LAS MEDIDAS SE VERIFICARAN EN OBRA, RESPETANDO LOS CONCEPTOS DE DISEÑO EXPRESADOS EN ESTA DOCUMENTACION Y LOS REQUERIMIENTOS DE LA DIRECCION TECNICA. 2.- LA COTA DE REFERENCIA +0.00m CORRESPONDE AL NIVEL DE PISO EXISTENTE EN LA SALA PRINCIPAL. 3.- DURANTE LA EJECUCION DE LA OBRA SE PROCURARA INTERVENIR DE LA MENOR MANERA POSIBLE SOBRE EL EDIFICIO EXISTENTE Y SUS INSTALACIONES.							
MATRICULA:	CIRC	SECC	MANZ	PARCE	PH	MANZ OFIC 50 DOM - /TOMO -	LOTE OFIC 50 DOM - /FOLIO ALI - /PROPIEDAD -
-	-	-	-	-	-	-	-
 Lotería de Córdoba	OBRA/PROYECTO				UBICACION/LOCACION		
	CASINO CORRAL DE BUSTOS				CORDOBA ESQ AV BELGRANO CORRAL DE BUSTOS		
					N. PP/PROYECTO 000/00		
CONTENIDO/DESCRIPTION						N. PLANO/SHADING	
PLANTA BAJA LOTE: 2005.06 m² - SUP CUB: 2780.5 m²						01	
DISEÑO DE IMPL/ PROJECT DESIGN				UNIDADES/UNITS		FECHA/DATE	
DIVISION ARQUITECTURA				MTS.		AGOSTO 2018	
				ESCALAS/SCALES			
				1:100			

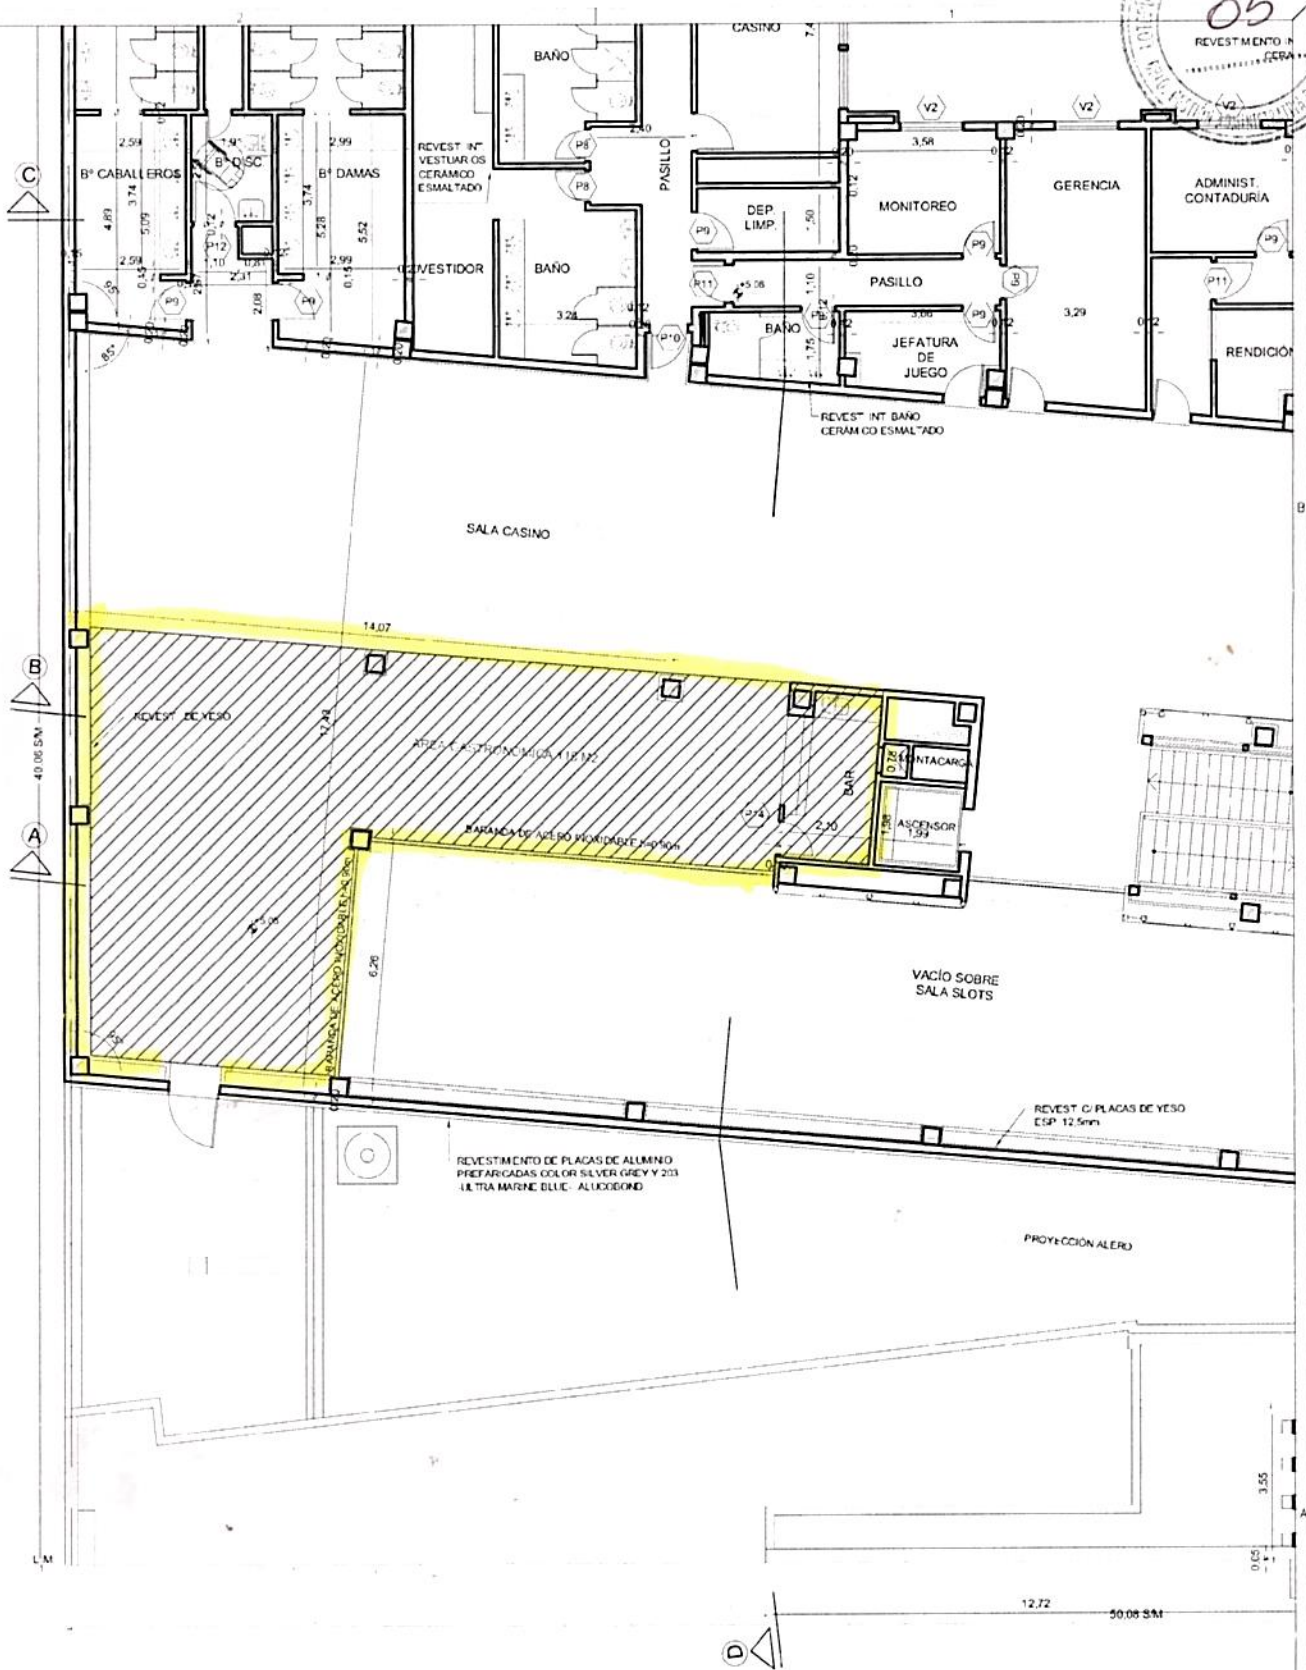

PLANTA ALTA

FELIZZIA IGNACIO
JEFE DE SECTOR

NOTA:

- 1- TODAS LAS MEDIDAS SE VERIFICARÁN EN OBRA, RESPETANDO LOS CONCEPTOS DE DISEÑO EXPRESADOS EN ESTA DOCUMENTACIÓN Y LOS REQUERIMIENTOS DE LA DIRECCIÓN TÉCNICA.
- 2- LA COTA DE REFERENCIA +0.00m CORRESPONDE AL NIVEL DE PSO EXISTENTE EN LA SALA PRINCIPAL.
- 3- DURANTE LA EJECUCIÓN DE LA OBRA SE PROCURARÁ INTERVENIR DE LA MENOR MANERA POSIBLE SOBRE EL EDIFICIO EXISTENTE Y SUS INSTALACIONES.

MATRICULA:	C.R.C.	SECC.	MANZ.	PARC.	P.H.	MANZ OFIC SO DOM. / TOMO. / FOLIO ANO. / PROPIEDAD.	LOTE OFIC SO
-	-	-	-	-	-	-	-
						UBICACIÓN/LOCATION CORDOBA ESQ AV BELGRANO CORRAL DE BUSTOS	N. PP/PROYECT 000/00
CONTENIDO/DESCRIPTION PLANTA ALTA LOTE: 2006.06 m ² - SUP CUB: 2780.5 m ²						N. PLANO/DRAWING 01	
USUARIO DE PROY/PROYECT DESIGN D.VISION ARQUITECTURA						UNIDADES/UNITS MTS.	ESCALAS/SCALES 1:100
						FECHA/DATE AGOSTO 2018	

ANEXO 1