


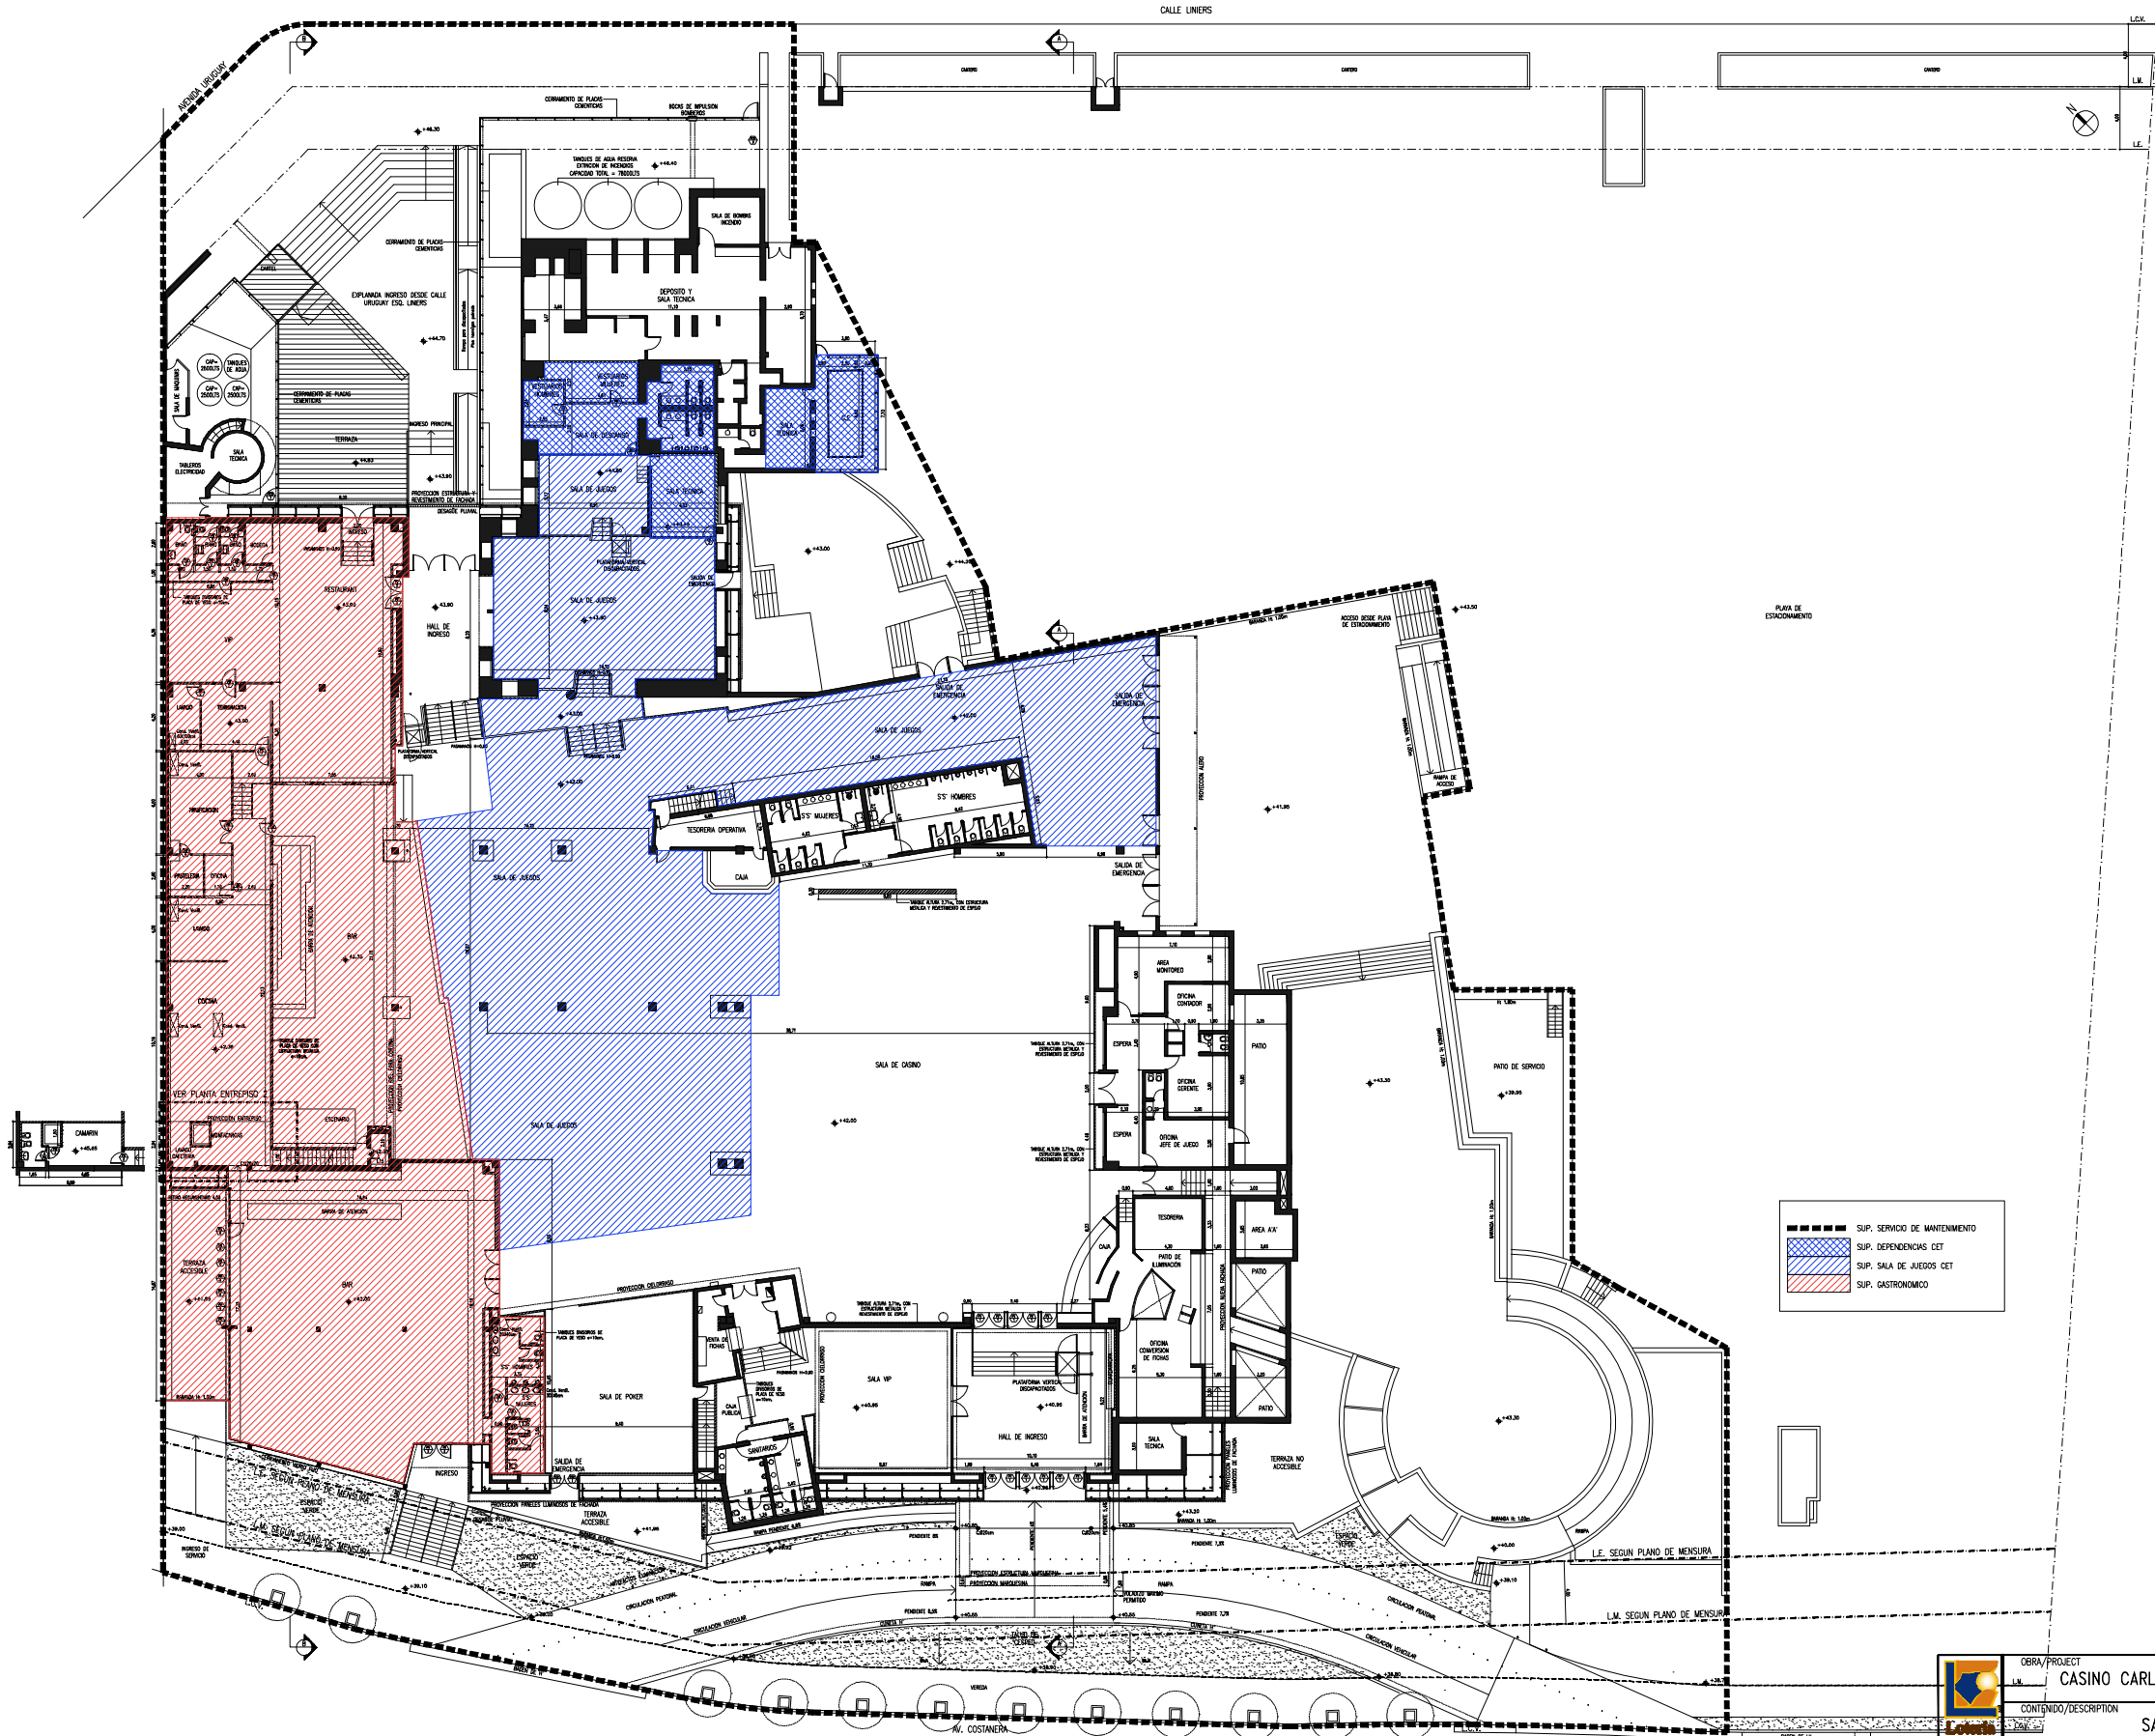

	OBRA/PROJECT	CASINO CARLOS PAZ	UBICACION/LOCATION	AV. URUGUAY ESQ. LINIERS VILLA CARLOS PAZ	N° PP/PROJECT
	CONTENIDO/DESCRIPTION	SALA DE JUEGOS			02
USO DE PROJ./PROJECT DESIGN	DIVISION ARQUITECTURA	UNIDADES/UNITS	MTS.	ESCALAS/SCALES	FECHA/DATE
					AGOSTO 2020

FIRMA COTIZANTE FIRMA LOTERIA DE CORDOBA S.E.