


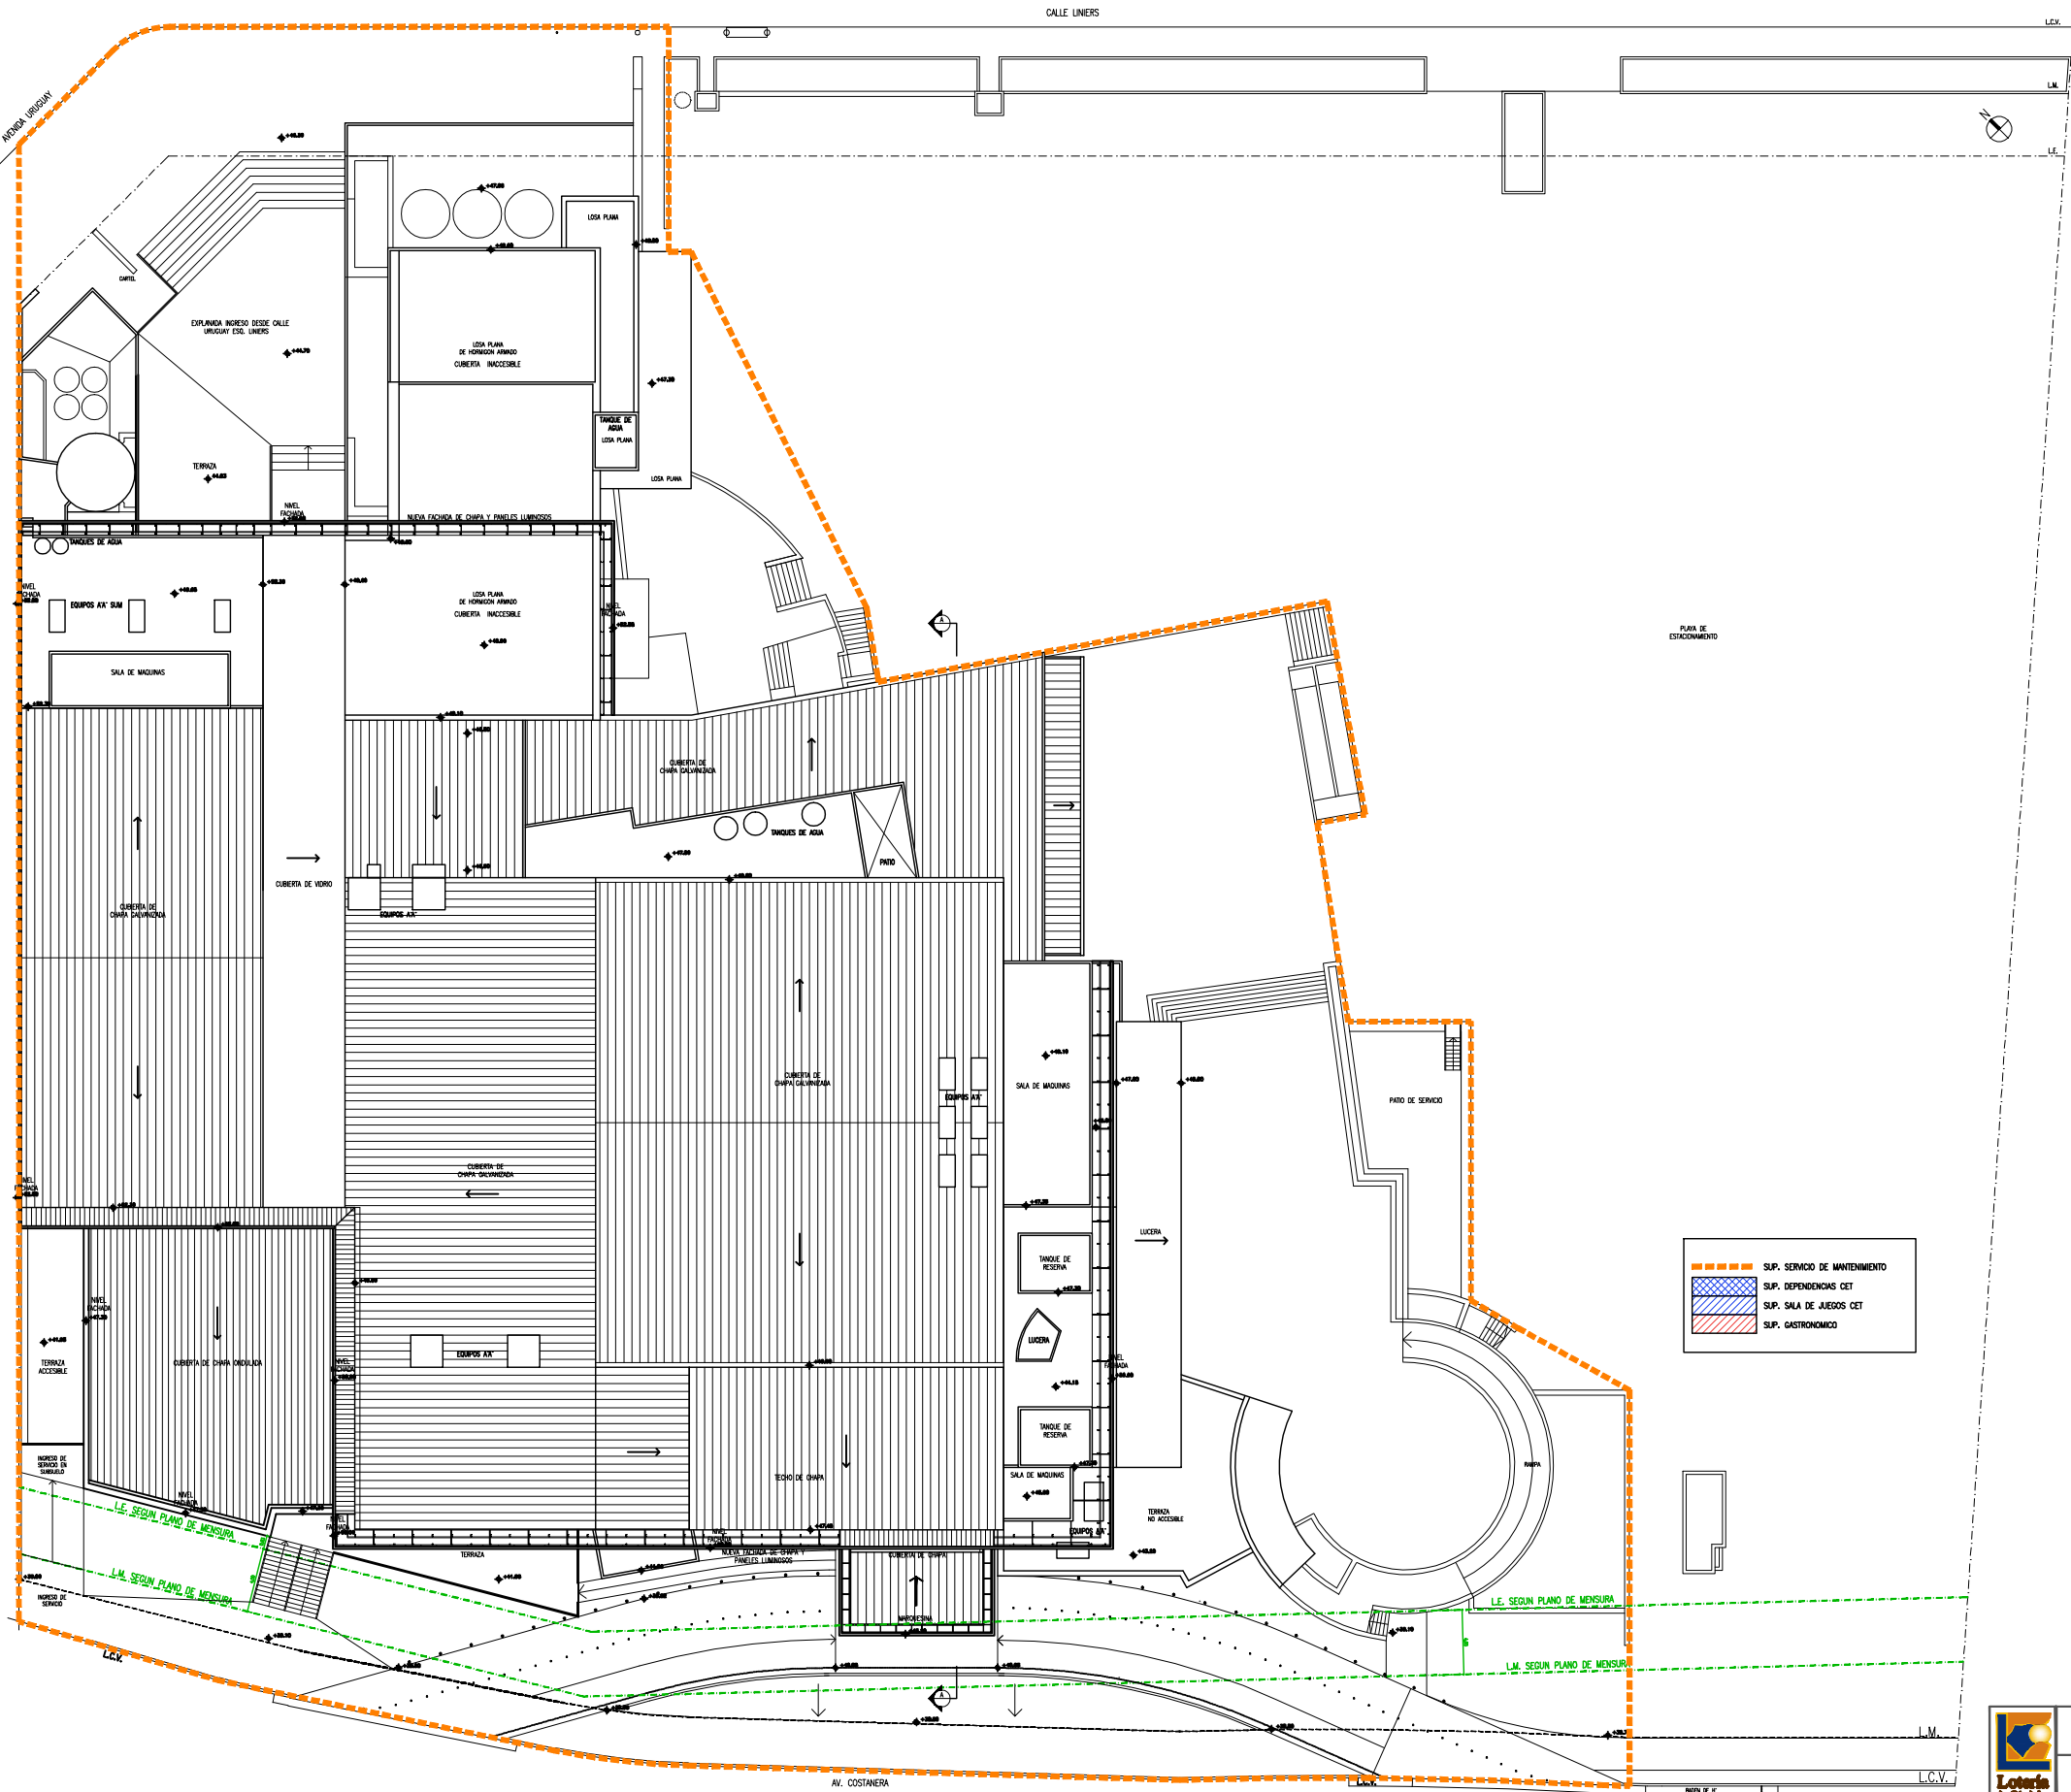

	OBRA/PROJECT	CASINO CARLOS PAZ	UBICACION/LOCATION	AV. URUGUAY ESQ. LINIERS VILLA CARLOS PAZ	N° PP/PROJECT	300/13
	CONTENIDO/DESCRIPTION	CUBIERTA DE TECHOS			N° PLANO/DRAWING	03
	DISEÑO DE PROJ./PROJECT DESIGN	DIVISION ARQUITECTURA	UNIDADES/UNITS	MTS.	ESCALAS/SCALES	FECHA/DATE
						AGOSTO 2020

FIRMA COTIZANTE

FIRMA LOTERIA DE CORDOBA S.E.