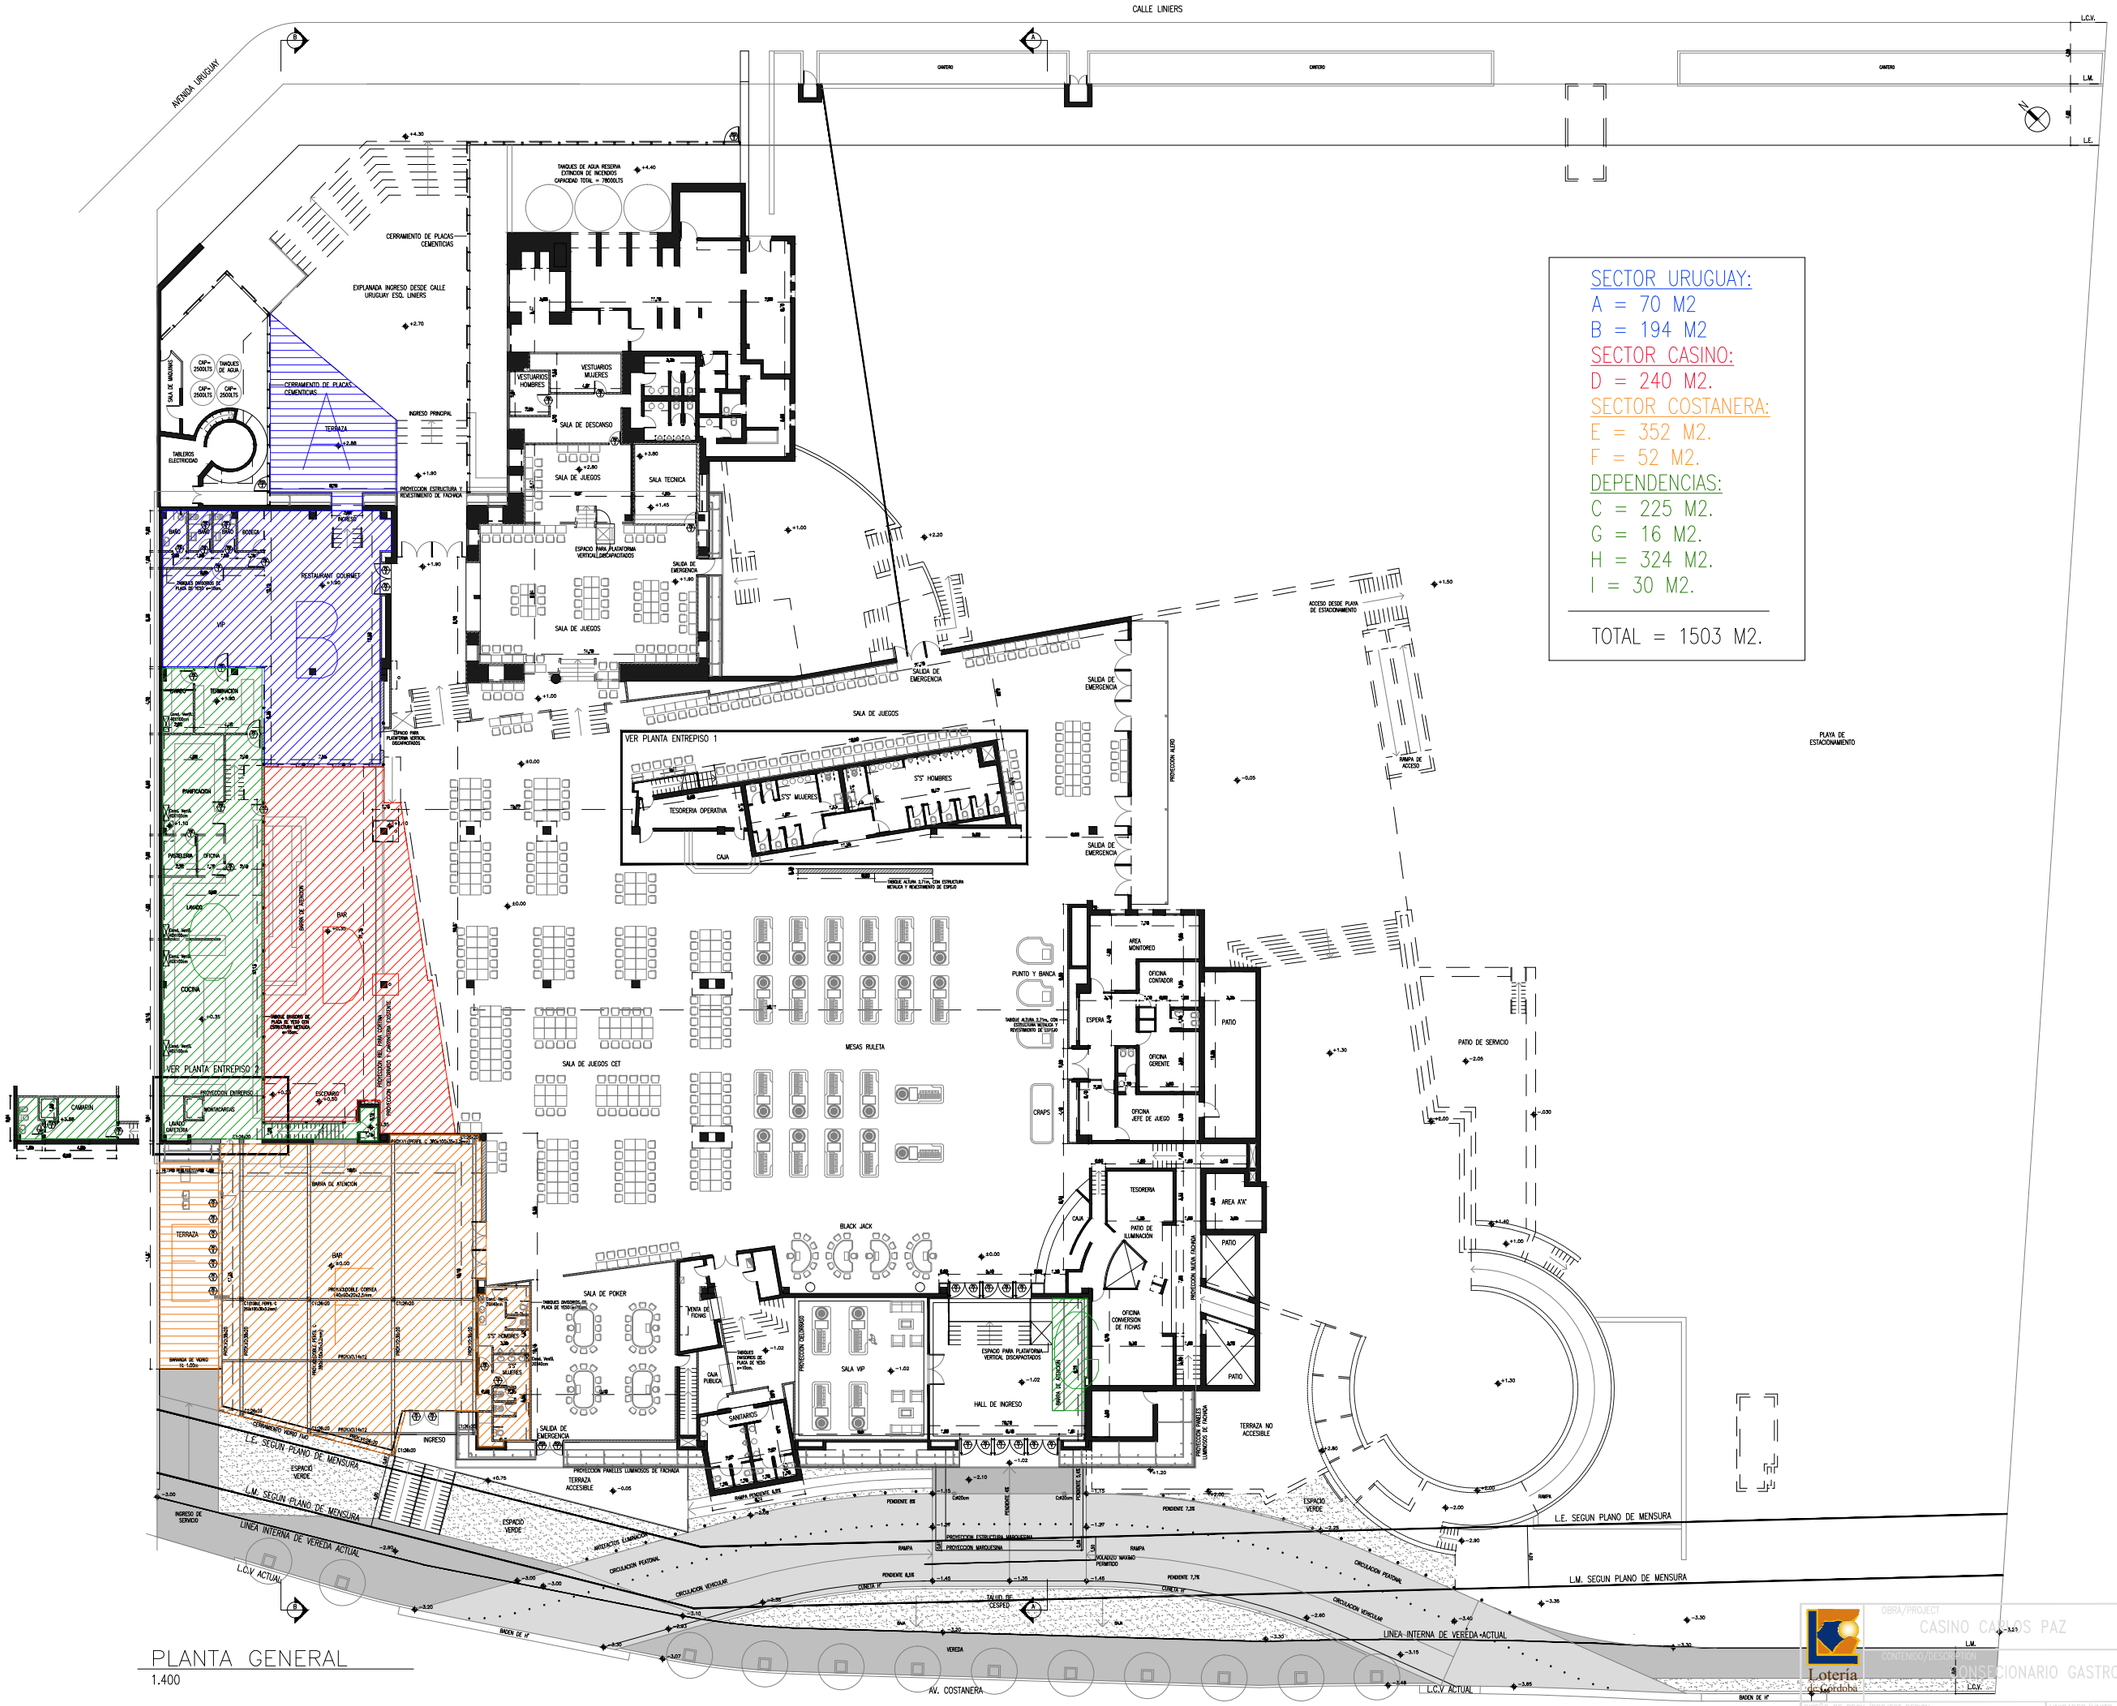


SECTOR URUGUAY:
A = 70 M2
B = 194 M2
SECTOR CASINO:
D = 240 M2.
SECTOR COSTANERA:
E = 352 M2.
F = 52 M2.
DEPENDENCIAS:
C = 225 M2.
G = 16 M2.
H = 324 M2.
I = 30 M2.

TOTAL = 1503 M2.

PLANTA GENERAL

1.400

FIRMA COTIZANTE

LOTERIA DE CORDOBA S.E.

OBRA/PROJECT: CASINO CARLOS PAZ	UBICACION/LOCATION: URUGUAY ESQ. LINIERS VILLA CARLOS PAZ	N° PP/PROJECT #: Exp16925	
CONTENIDO/DESCRIPTION: CONCESIONARIO GASTRONOMICO		N° PLANO/DRAWING: 01	
DISEÑO DE PROY./PROJECT DESIGN: DIVISIÓN ARQUITECTURA	UNIDADES/UNITS: MTS.	ESCALAS/SCALES: 1.400	FECHA/DATE: JUNIO 2014